
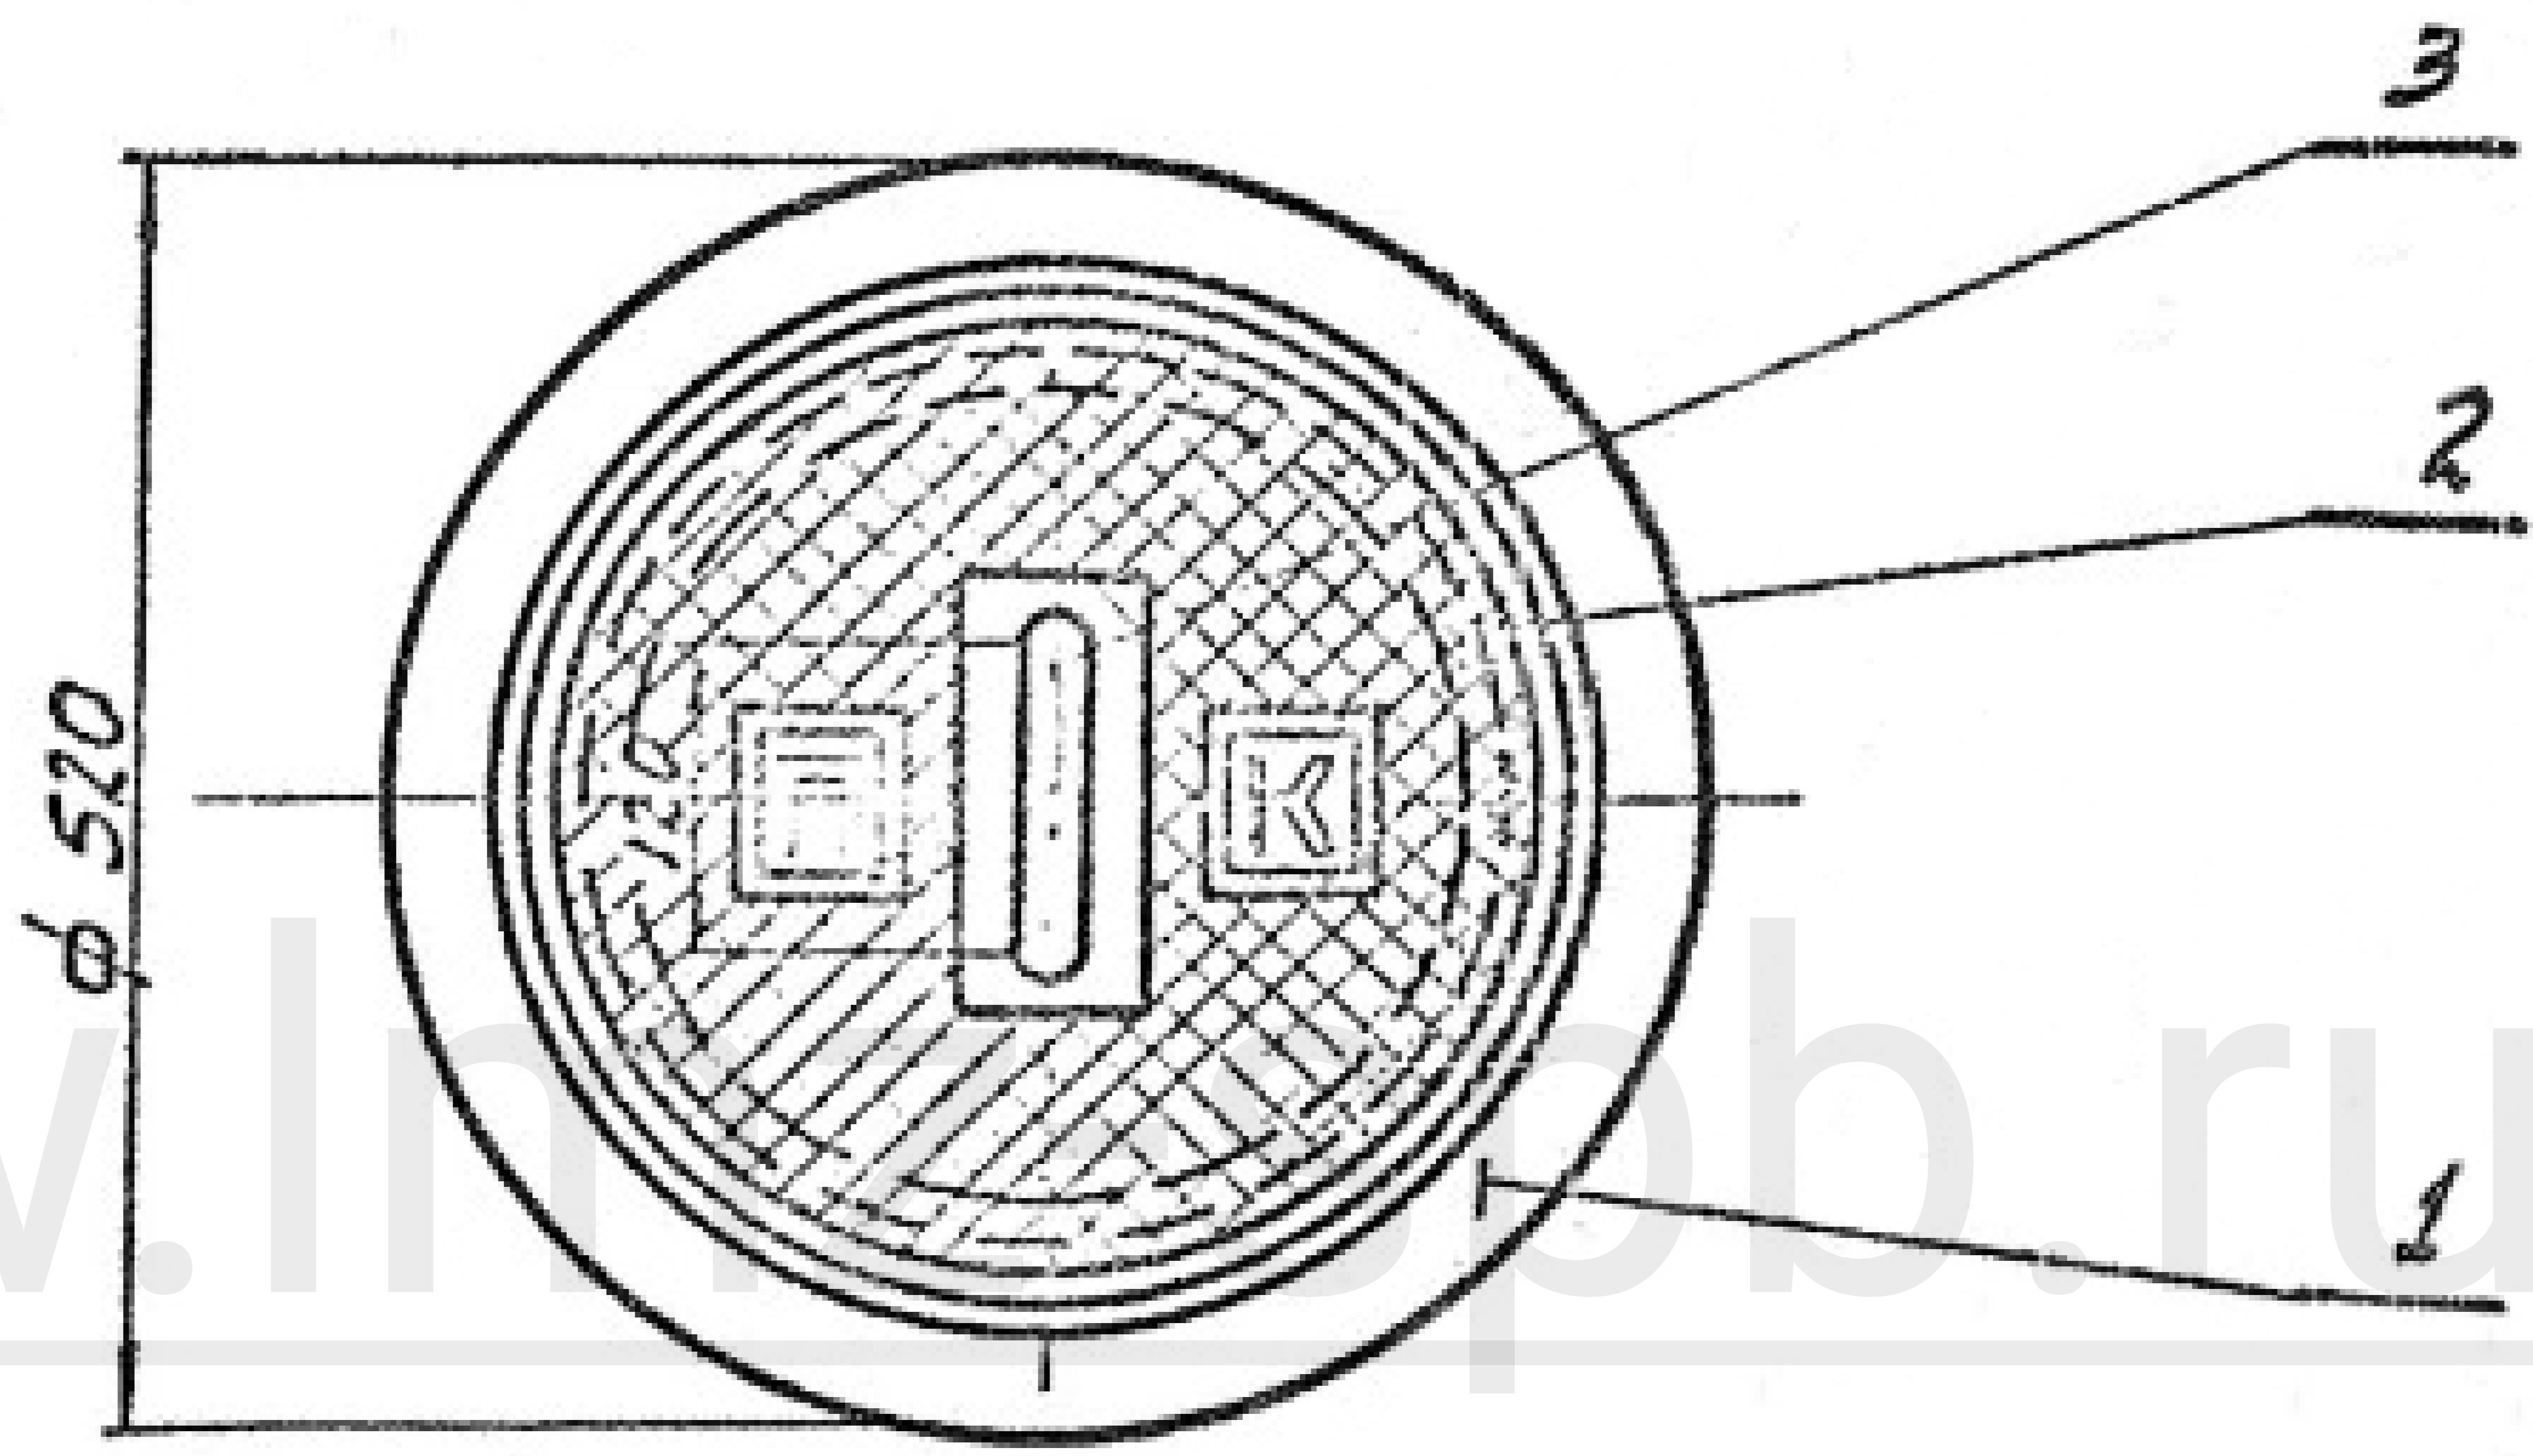


00.00.00  
ЛП

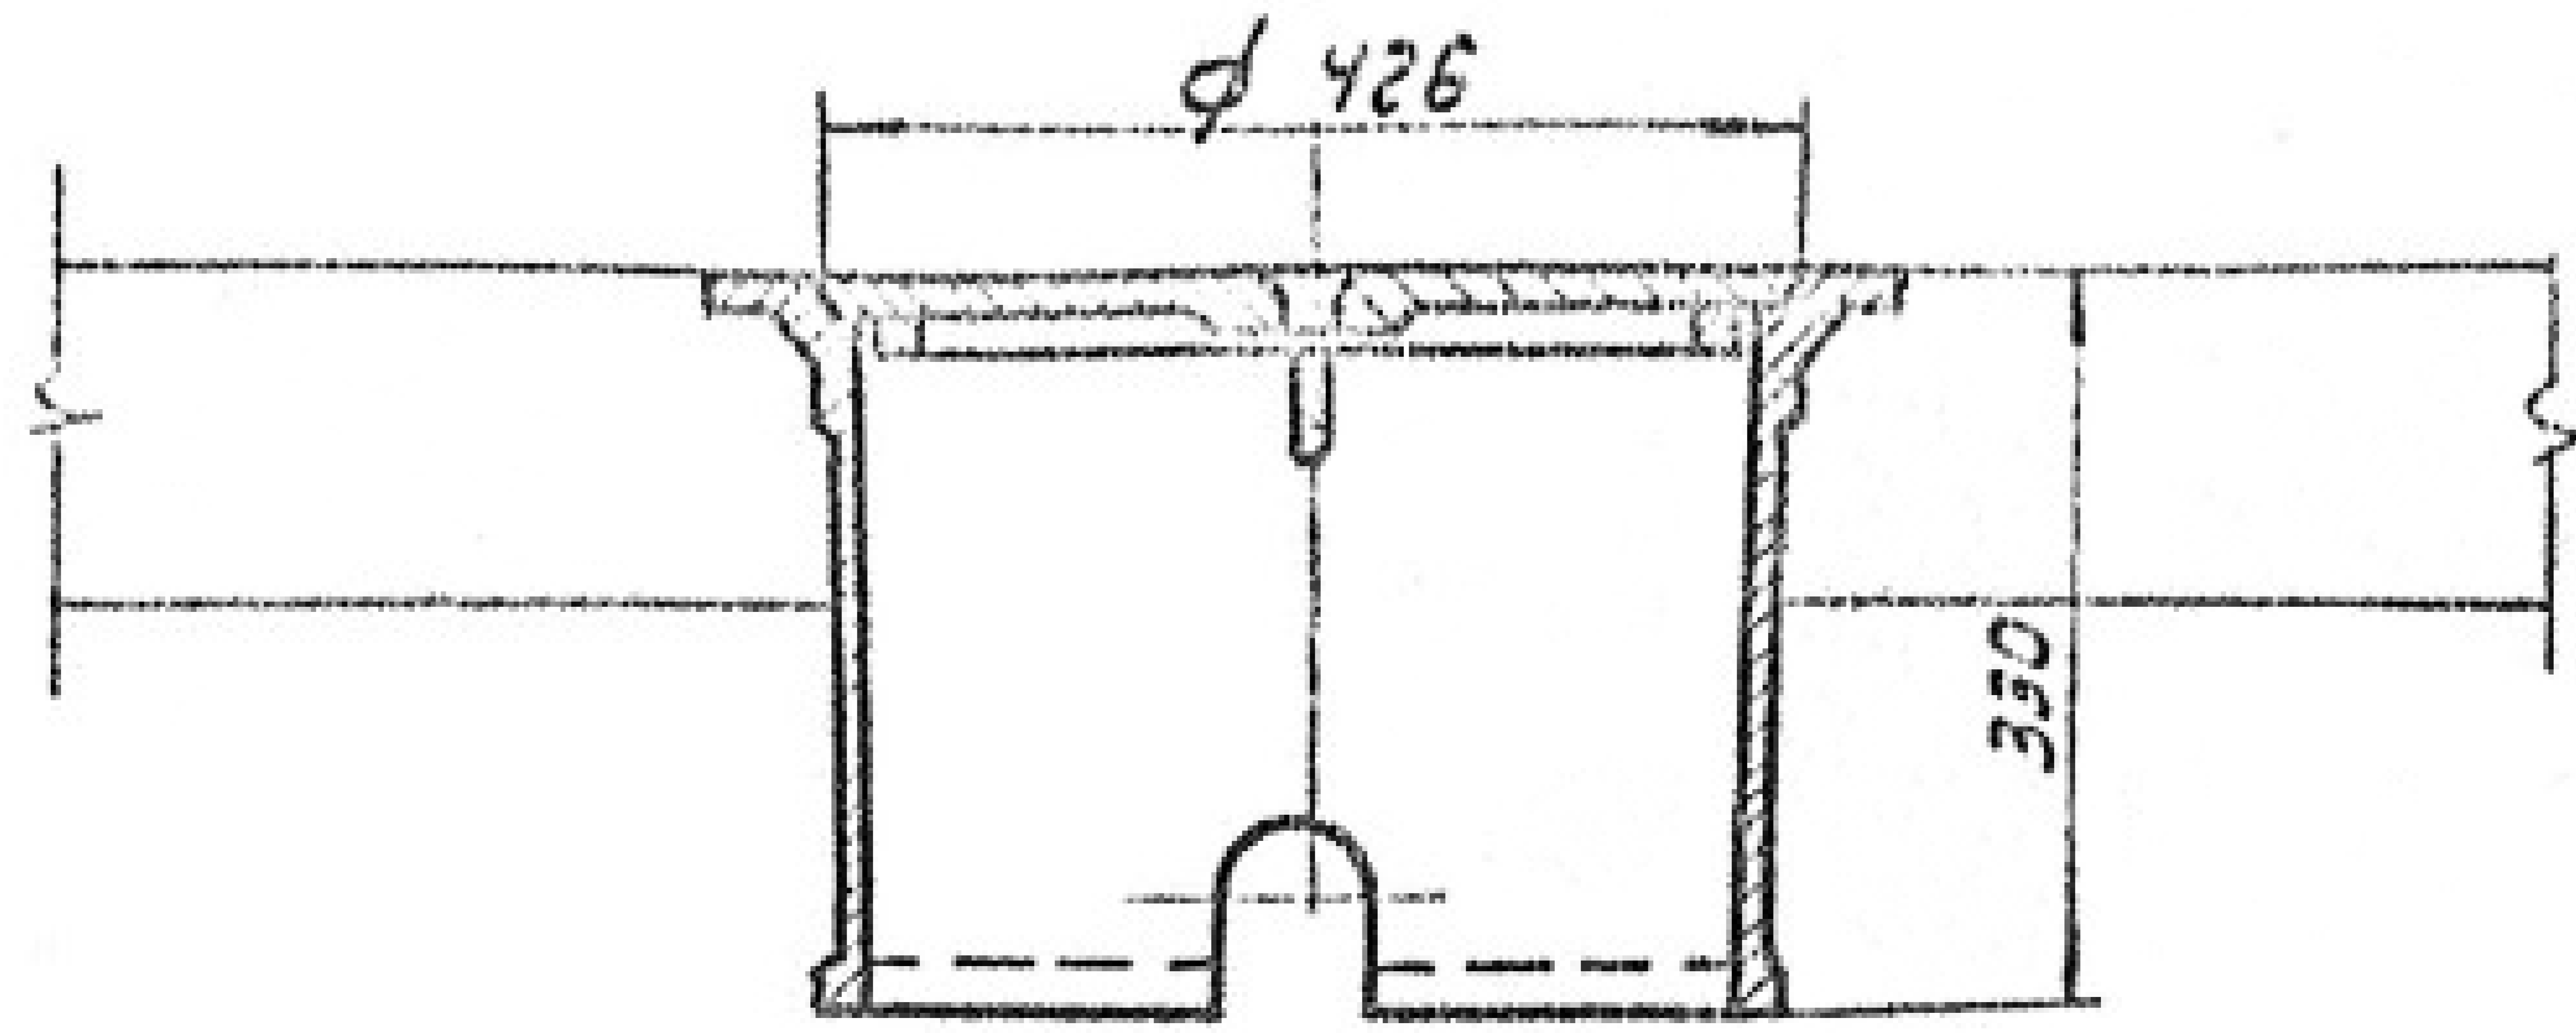

3	ЛП 00.00.003	Ручка	1	0,12	Ст 3 ГОСТ 535-58	
2	ЛП 00.00.002	Крышка	1	16,5	Ст 12 28 ГОСТ 1412-82	
1	ЛП 00.00.001	Рама	1	39,4	Ст 12 28 ГОСТ 1412-82	
Раз.	Обозначение	Наименование	Кол.	Вес	Материал	Примеч.
Люк для поливочного крана. $\phi$ 400						

Общий вид					Л П 00.00.000		
					Литера	Вес	Масштаб
						56,0	1:10
					Лист	Листов	
					Метрошпротранс Отдел тепло-технический		

Изм. Кол. Докум. Подп. Дата  
 Проект. Занелия  
 Провер. Соснер  
 Букгр. Силуанов  
 Нач. отд. Цодиков.  
 Инж. пр. Бычков  
 Инж. пр. Луговцов